


Površinska zaštita metala:
 toplo cinkovanje i završno farbanje poliuretanom u RAL 7016 (antracit siva).

Frontalni pogled R 1:35

Pergola tip 02

Urbana oprema d.o.o.

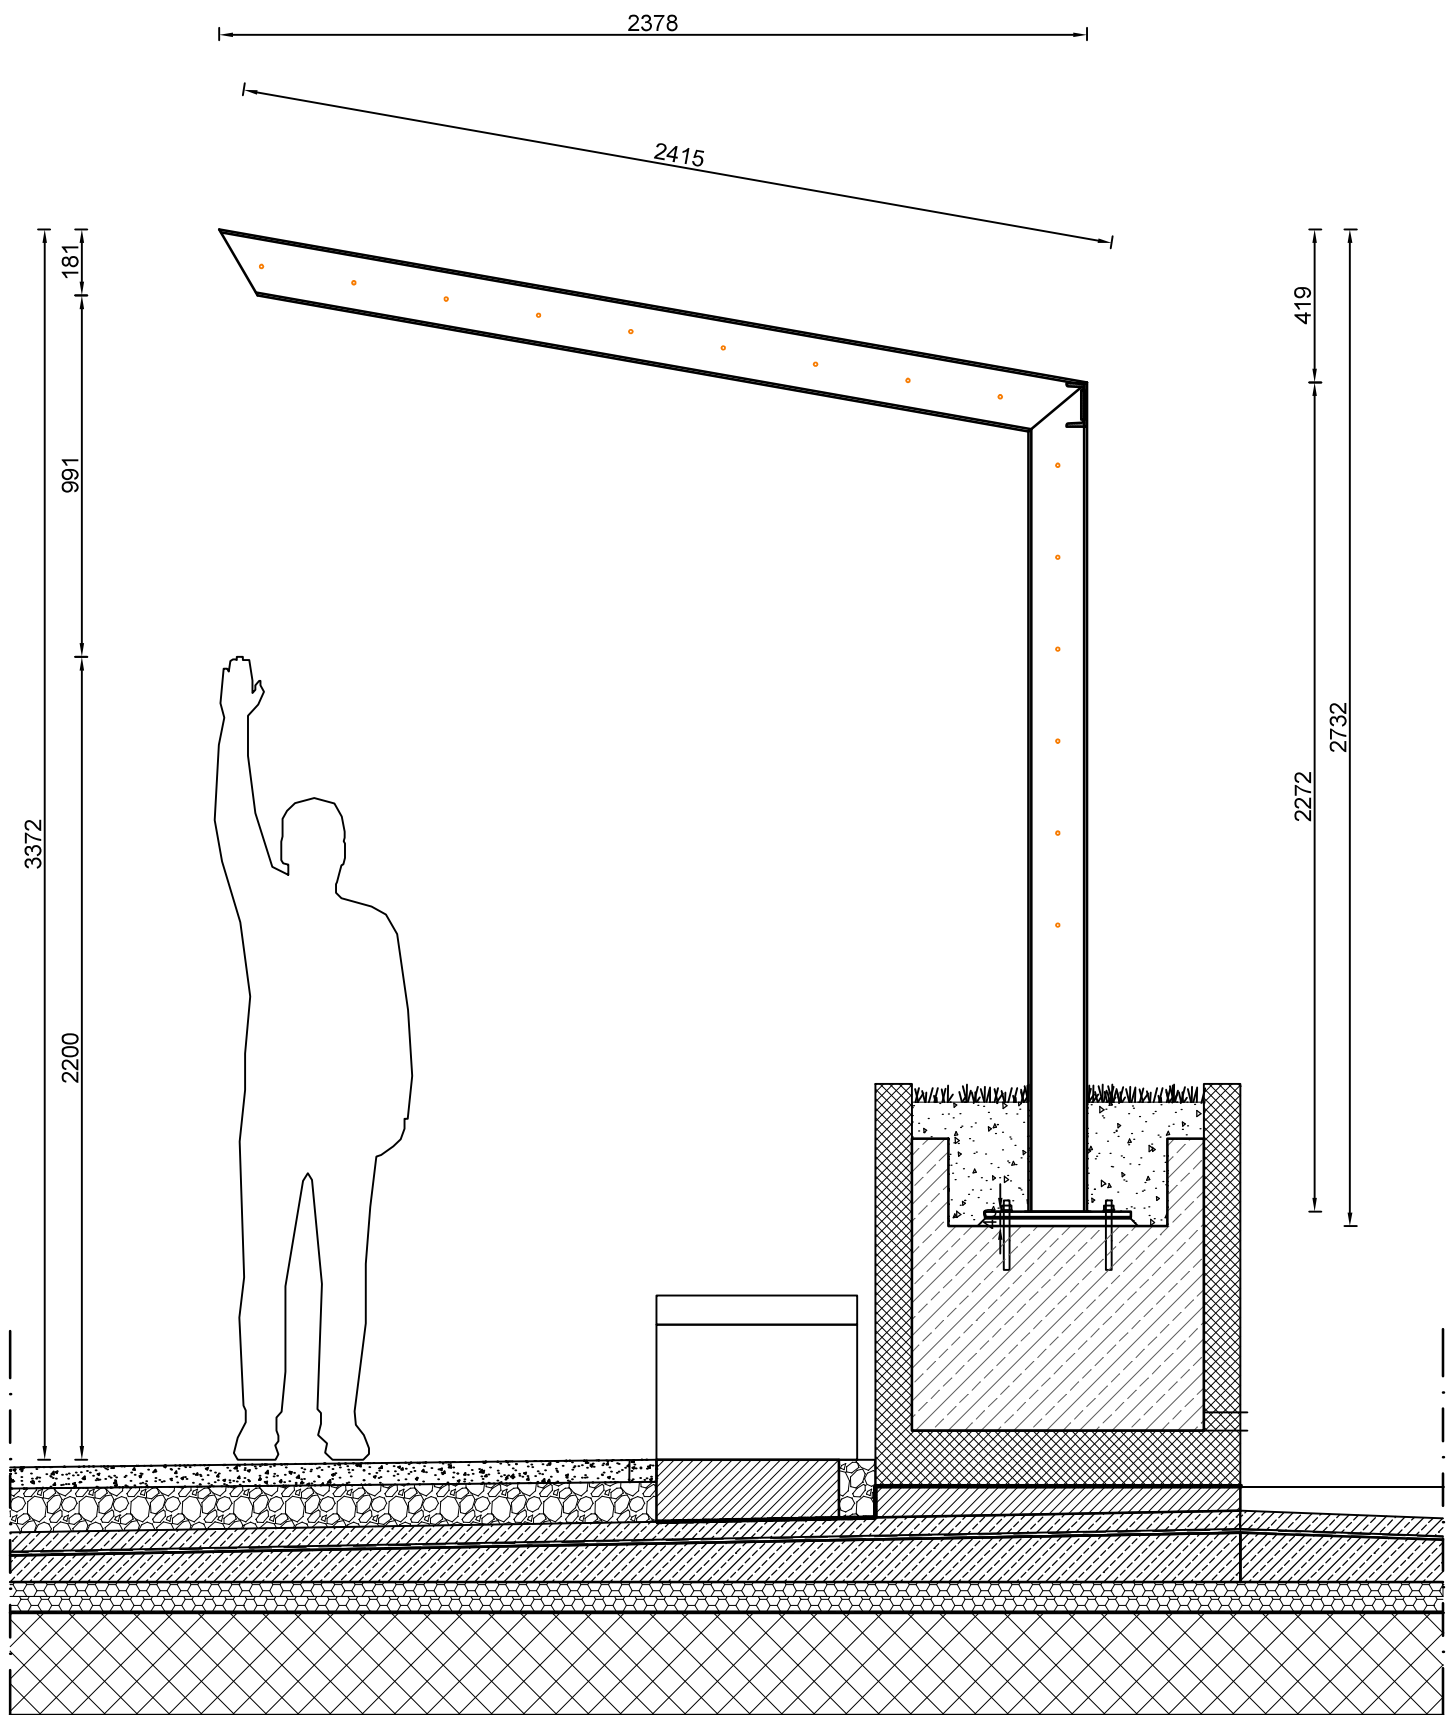

Površinska zaštita metala:
toplo cinkovanje i završno farbanje poliuretanom u RAL 7016 (antracit siva).

Bočni pogled R 1:20

Pergola tip 02

Urbana oprema d.o.o.